




PLANTA BAIXA - LAVAÇÃO

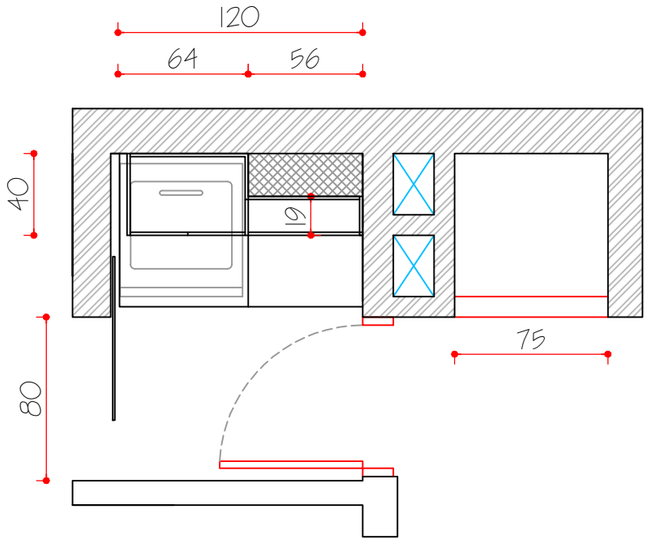

OBS:
Antes de executar os móveis, conferir medidas dos eletrodomésticos

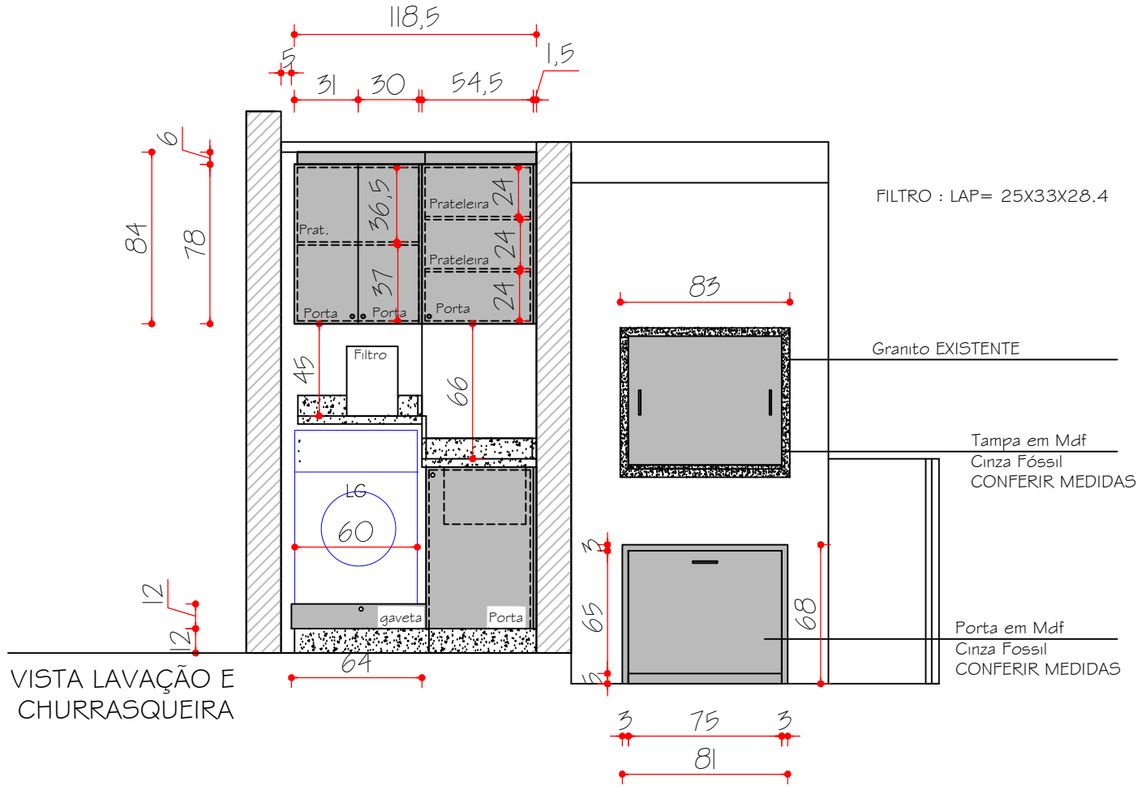

VISTA LAVAÇÃO E CHURRASQUEIRA

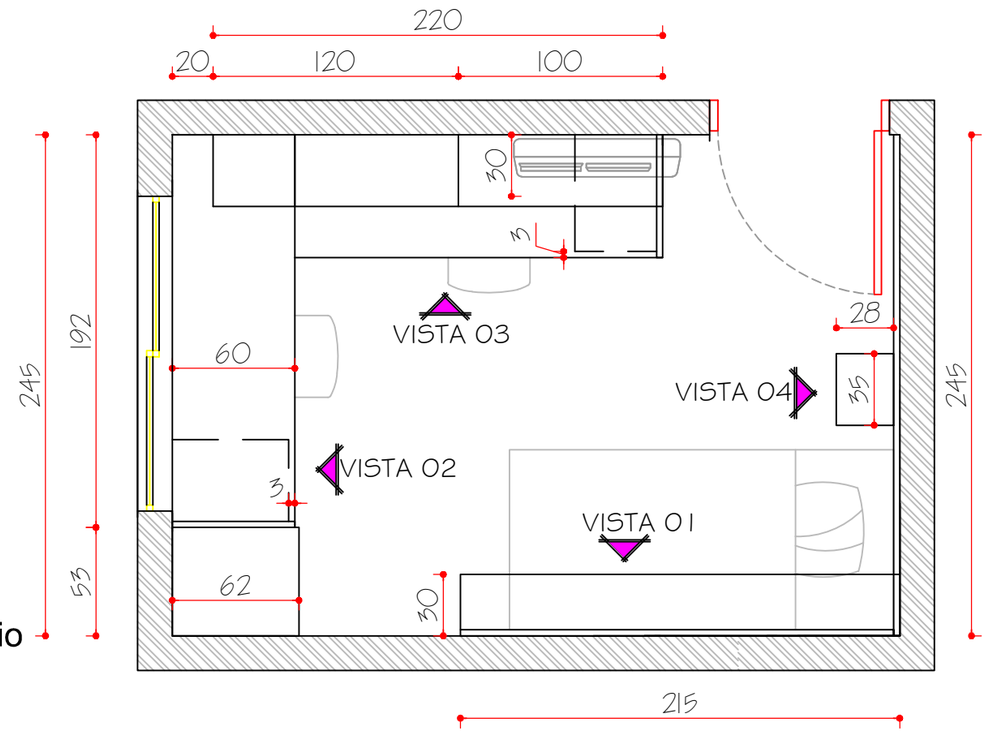

PB- Quarto/ Escritório


Descrição:
Planta Baixa Escritório e Lavação

Data início:
2024


05

Folha A3 escala 1/30


Pintura eletrostática- Cor J0207666913H Sayerlack

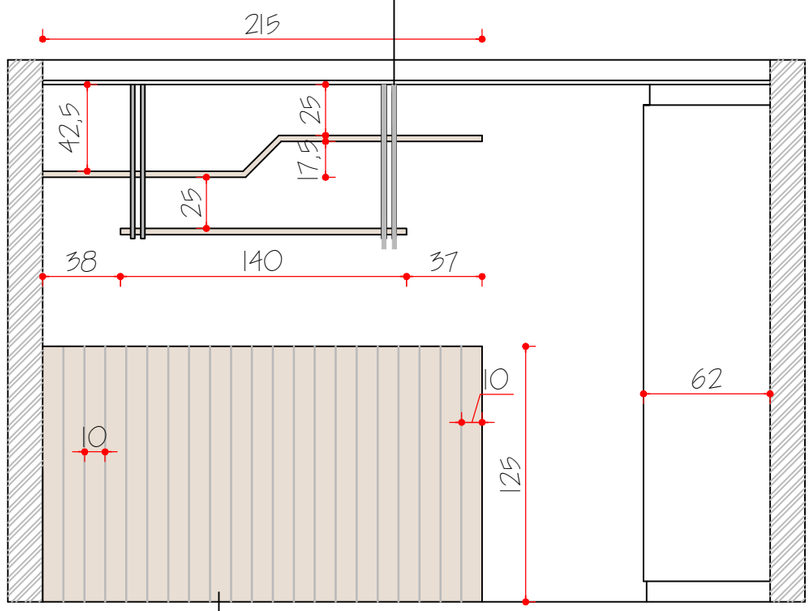


VISTA 01

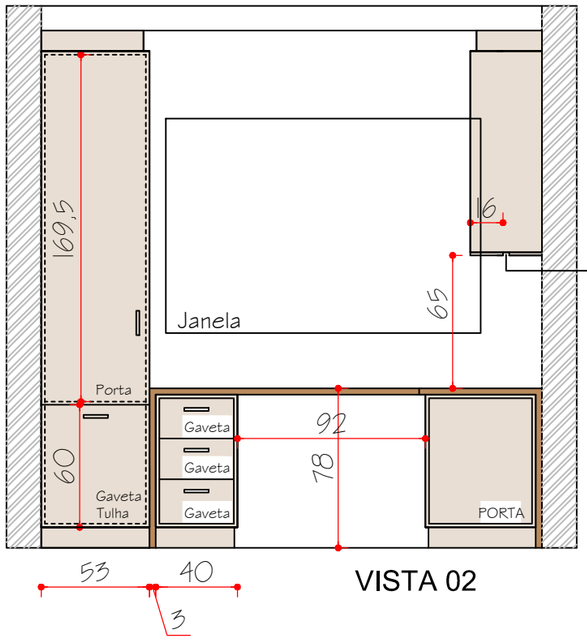

VISTA 02

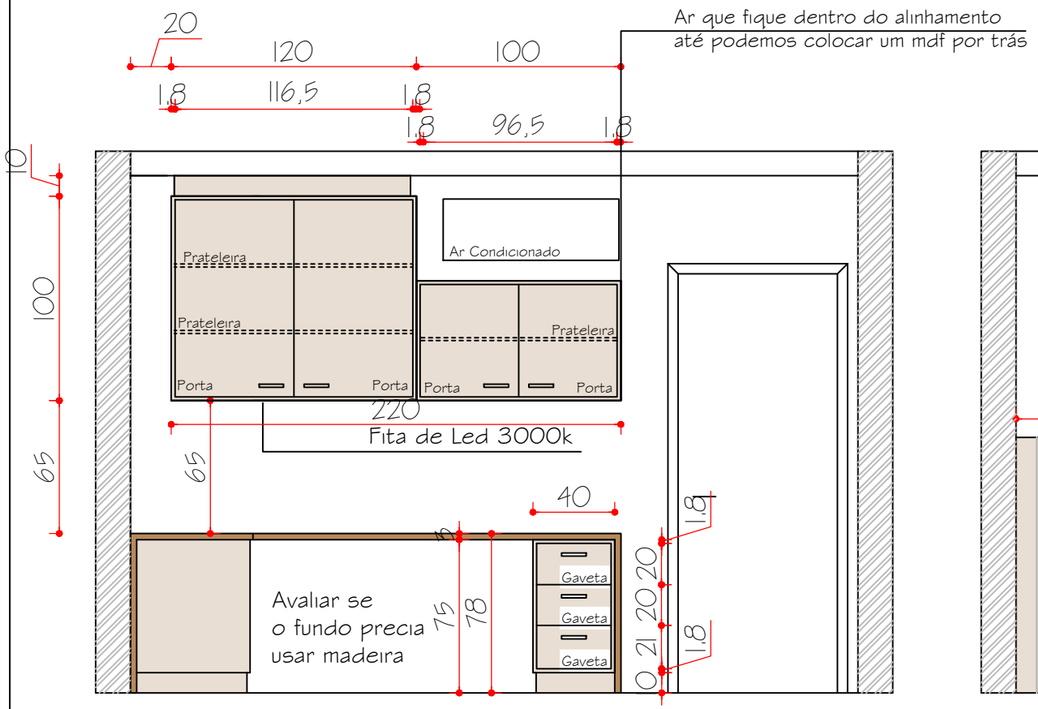

VISTA 03

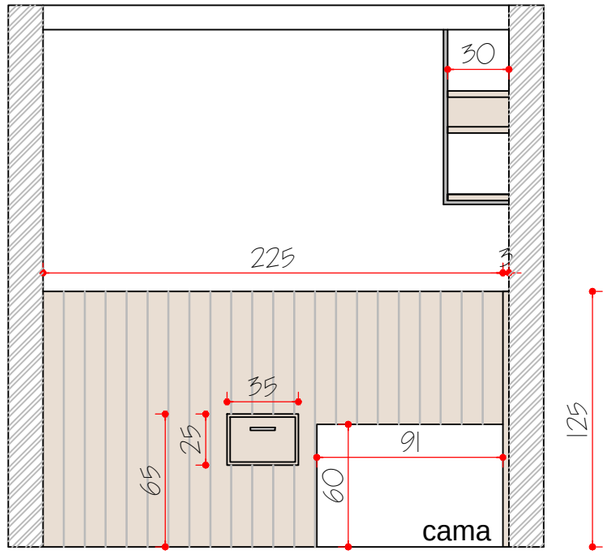

VISTA 04

OBS:
Antes de executar os móveis, conferir medidas dos equipamentos do esc.

Mdf Areia Matt Guararapes

Mdf Carvalho Avelã- Design Duratex

Descrição:
Vistas Escritório

Data início:
2024

06

Folha A3 escala 1/30